



現在ラウンジは営業していません

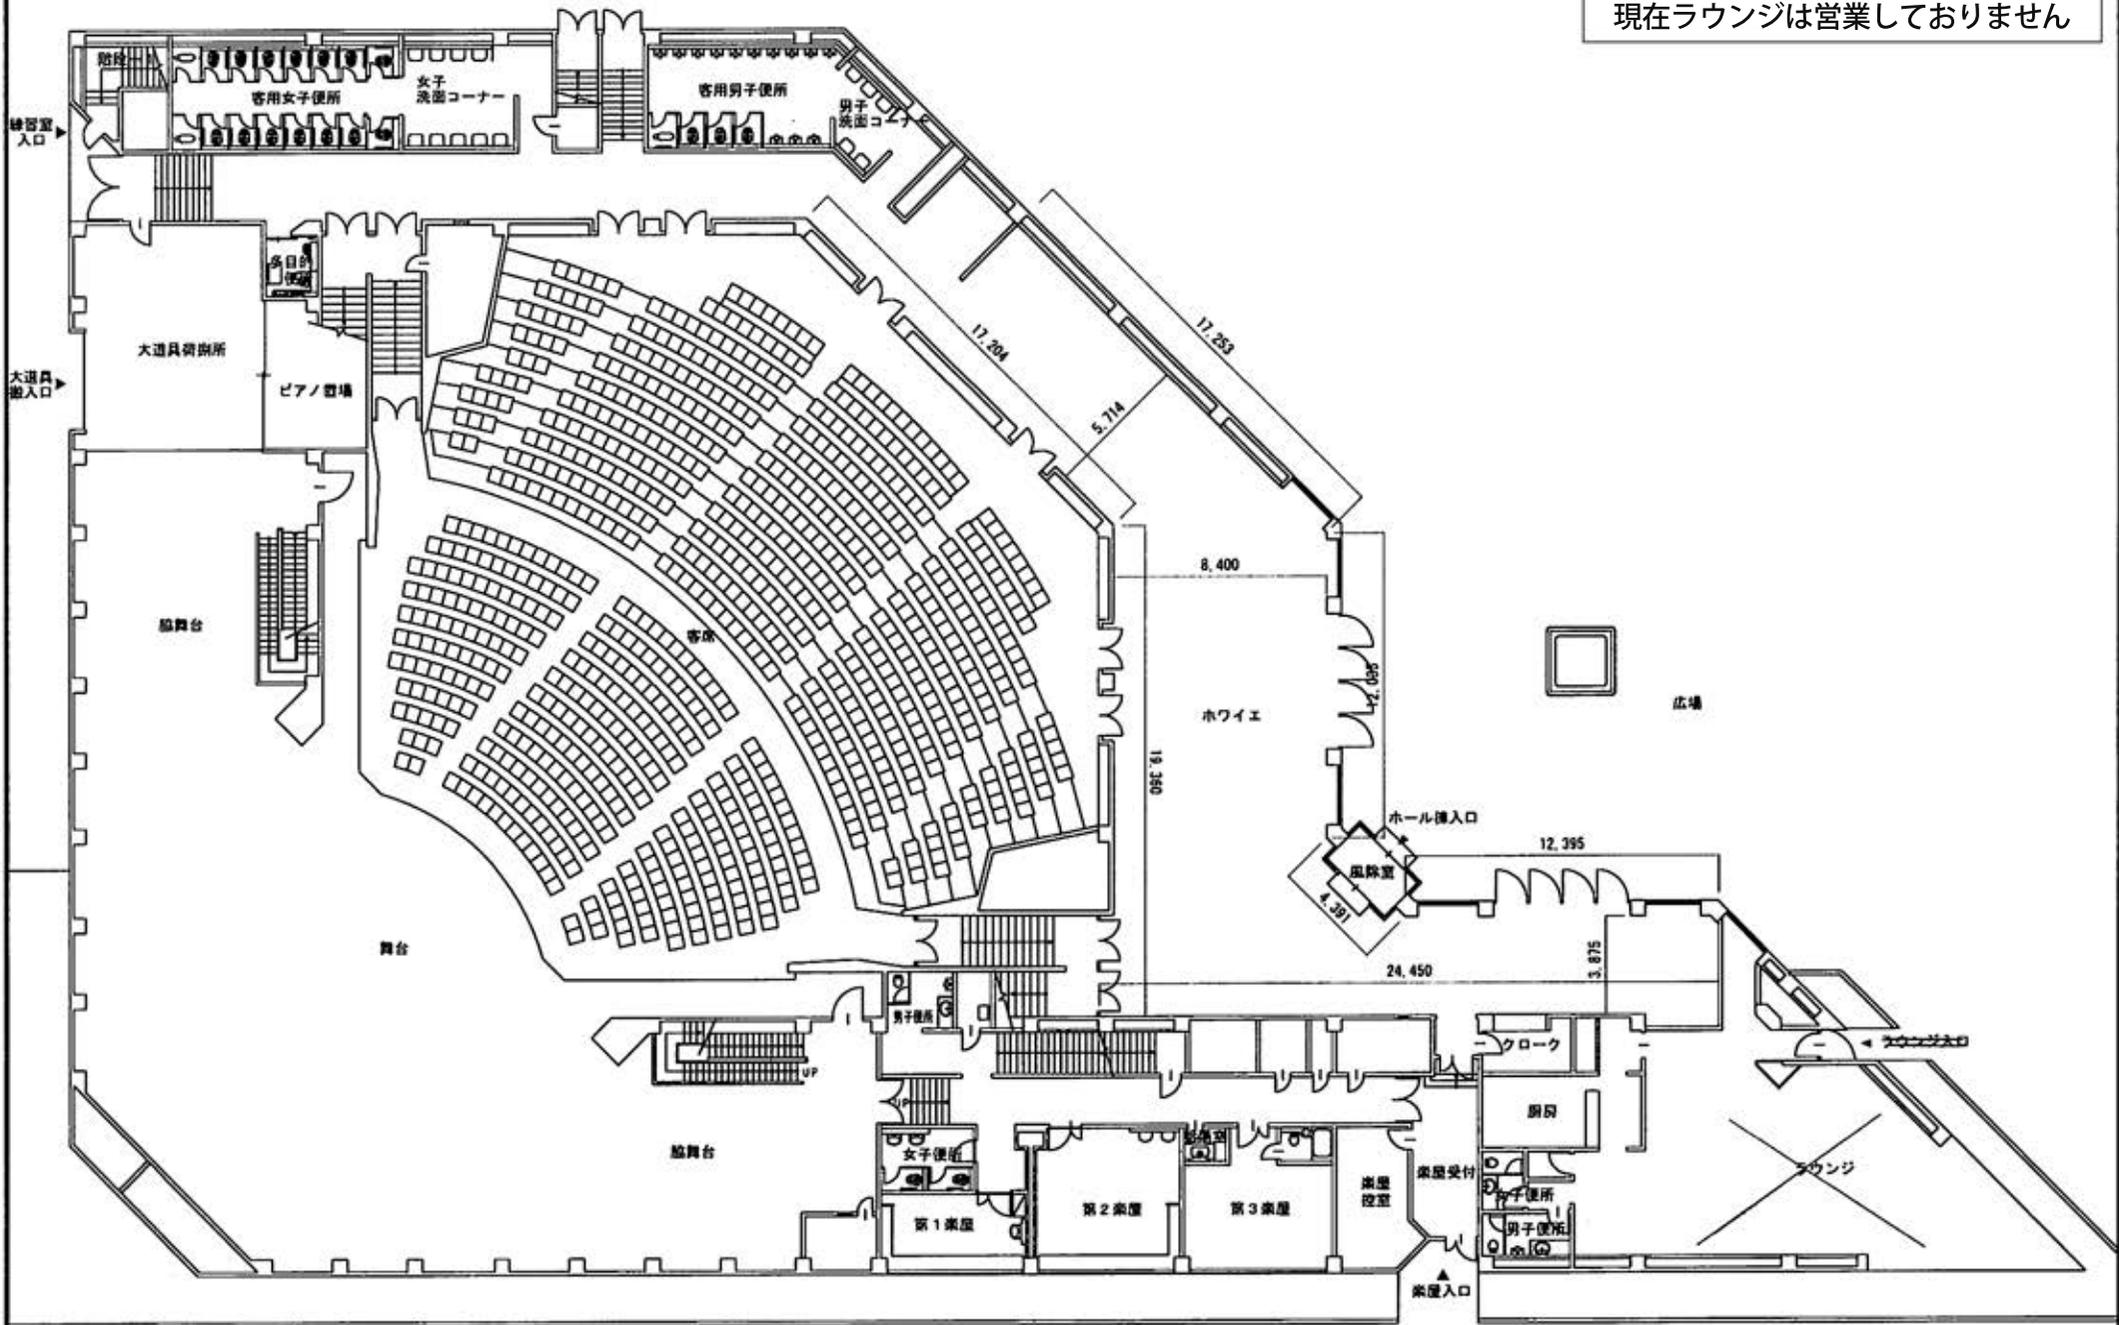

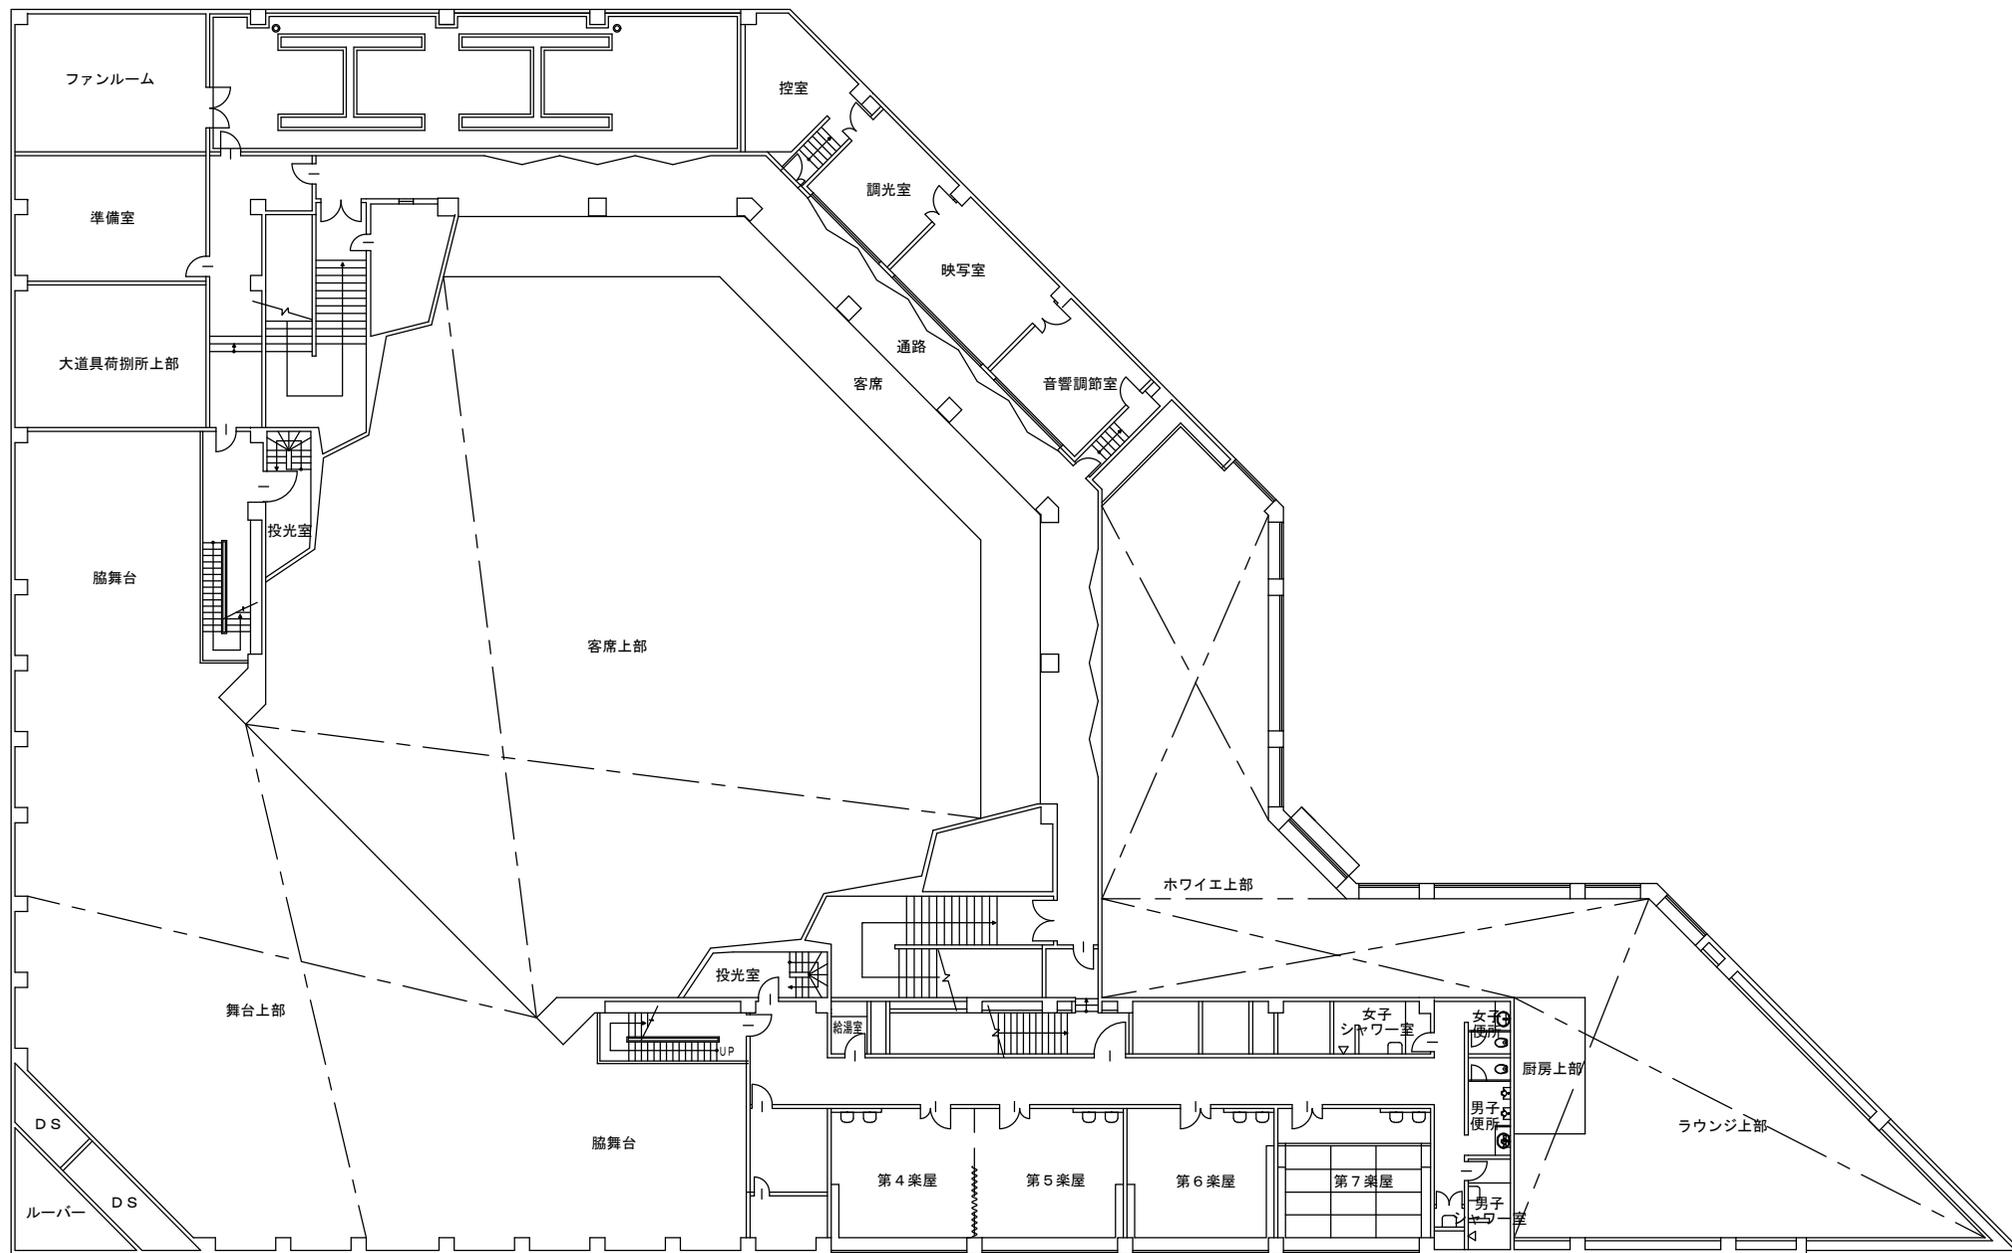

金沢市文化ホール

ホール棟2階平面図

縮尺

1/300 (A4)

